


# Základní nosná sestava

- profil L + Z

Řez svislý I-I'

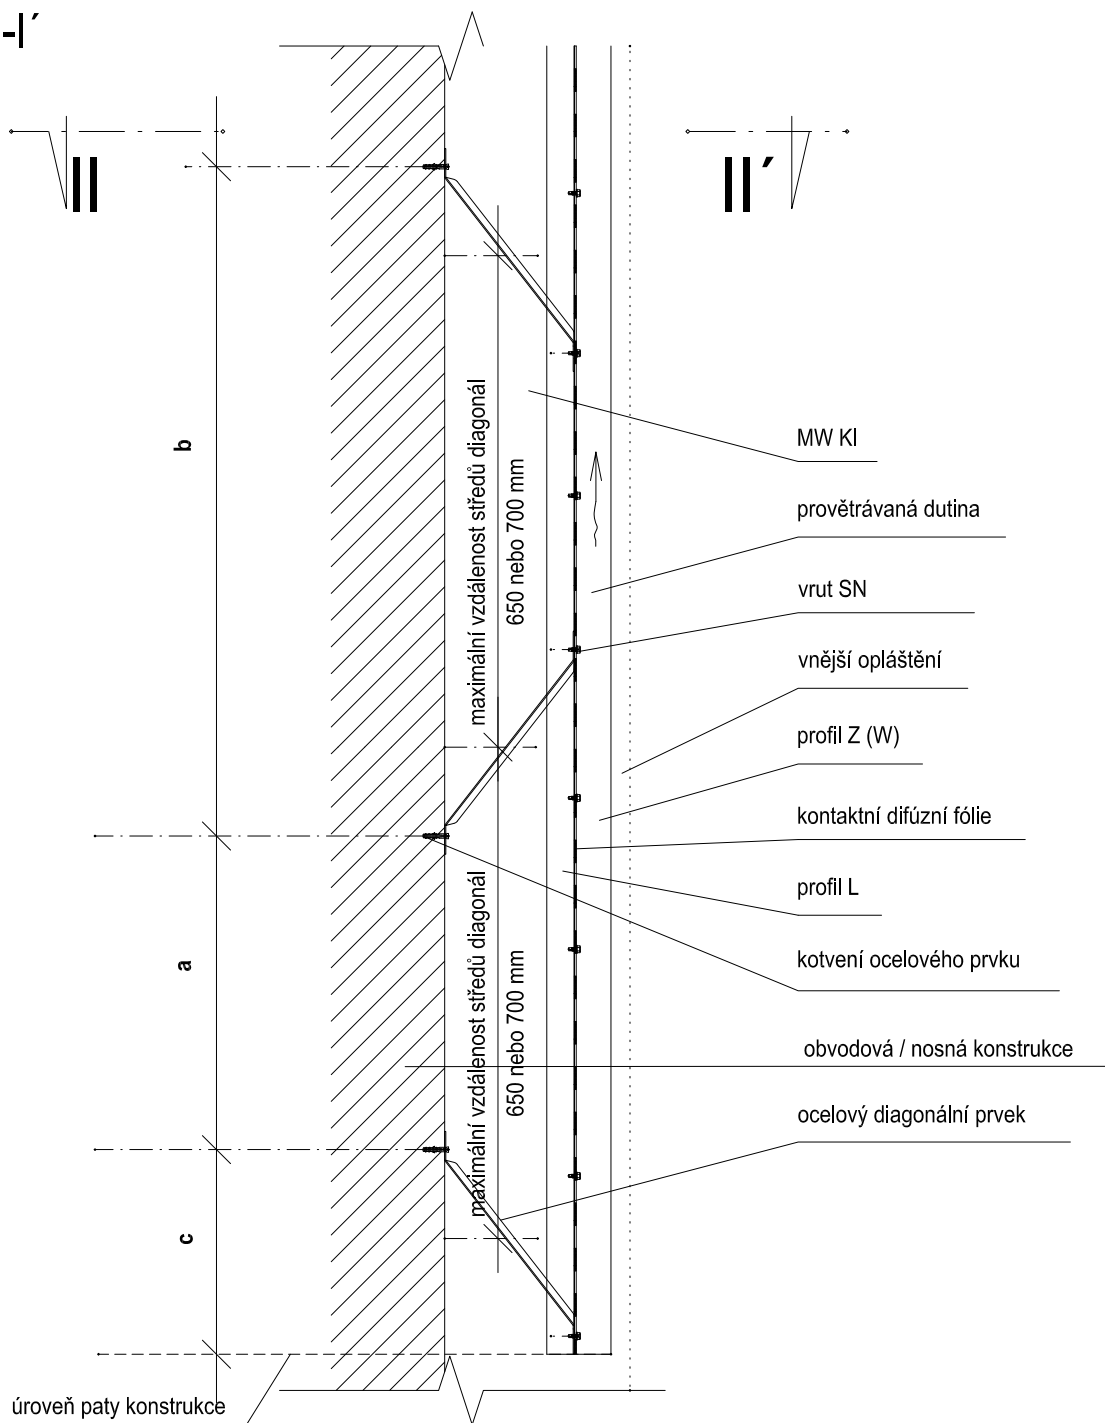

<b>Knauf Insulation</b>		
<b>Fasáda Digonal 2H</b>	Číslo detailu :	
<b>Detaily nosné konstrukce</b>	<b>1.1.</b>	
OBSAH: Základní sestava - profil L+Z-W - řez svislý I-I'	<b>Verze 1</b>	Datum: <b>04/2020</b>