


Základní nosná sestava

- profil Z + dřevěná lať

Řez svislý I-I'

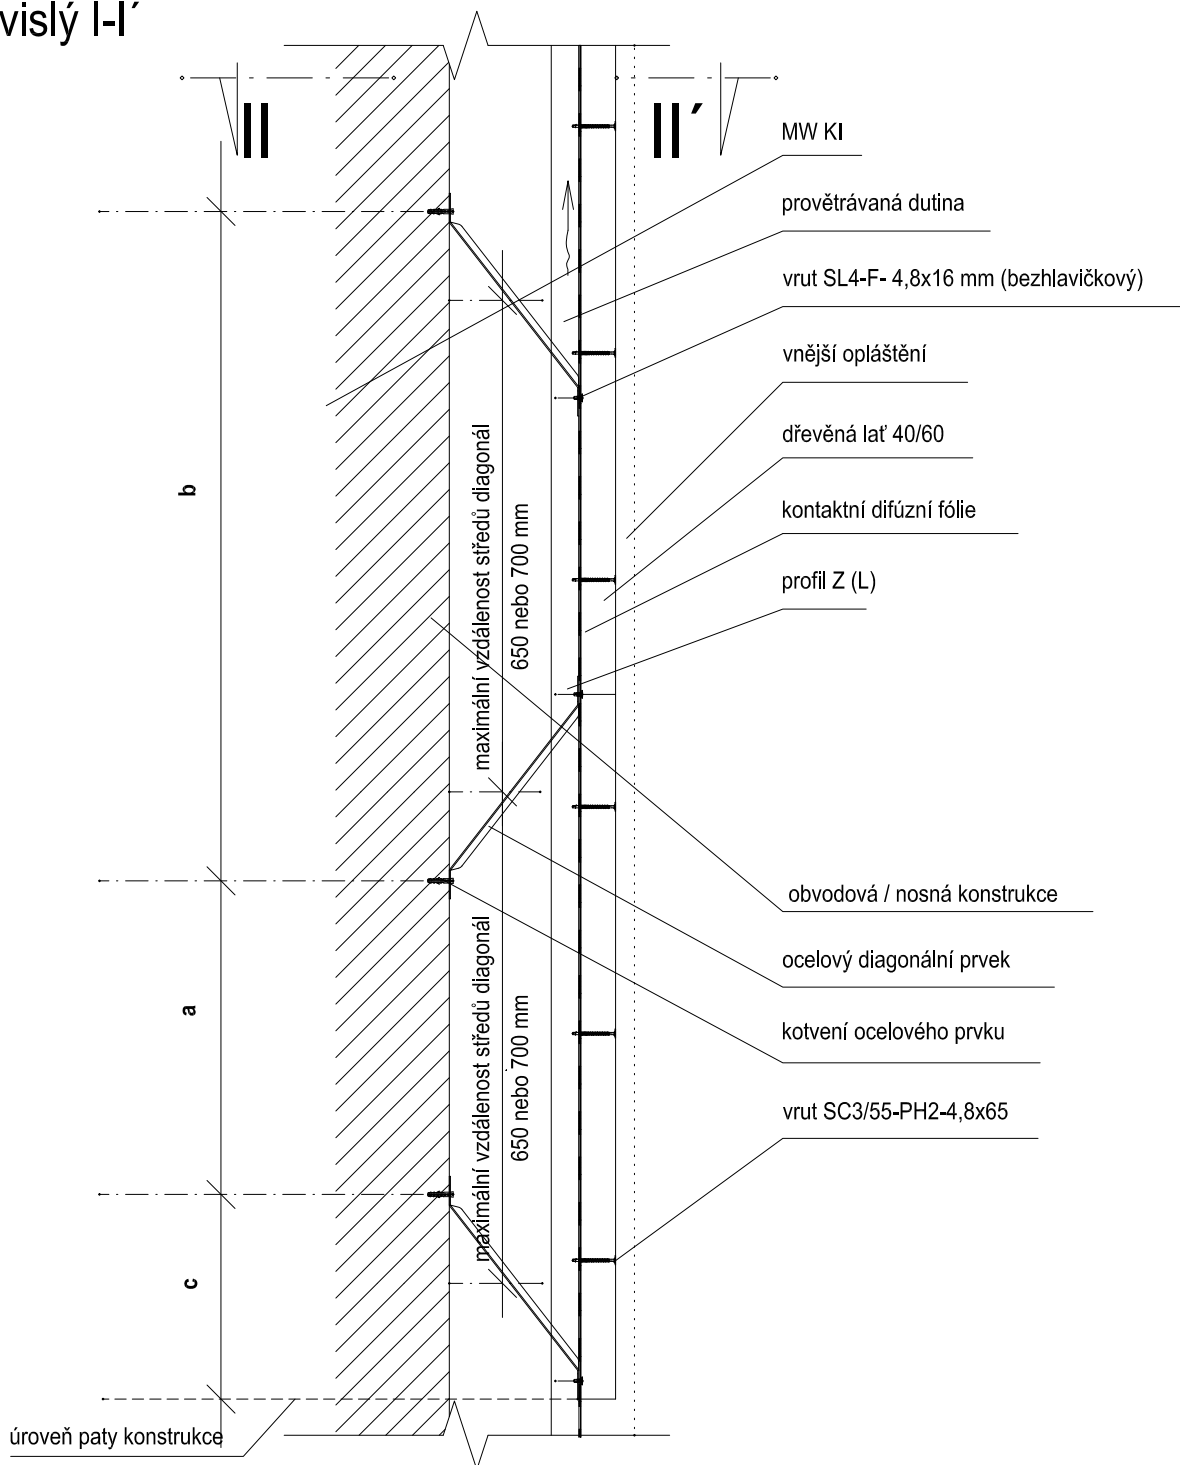

Knauf Insulation		
Fasáda Digonal 2H	Číslo detailu :	
Detaily nosné konstrukce	1.3.	
OBSAH : Základní sestava - Z + dřevěná lať - řez svislý I-I'	Verze 1	Datum: 04/2020